



大分県における位置関係の図面

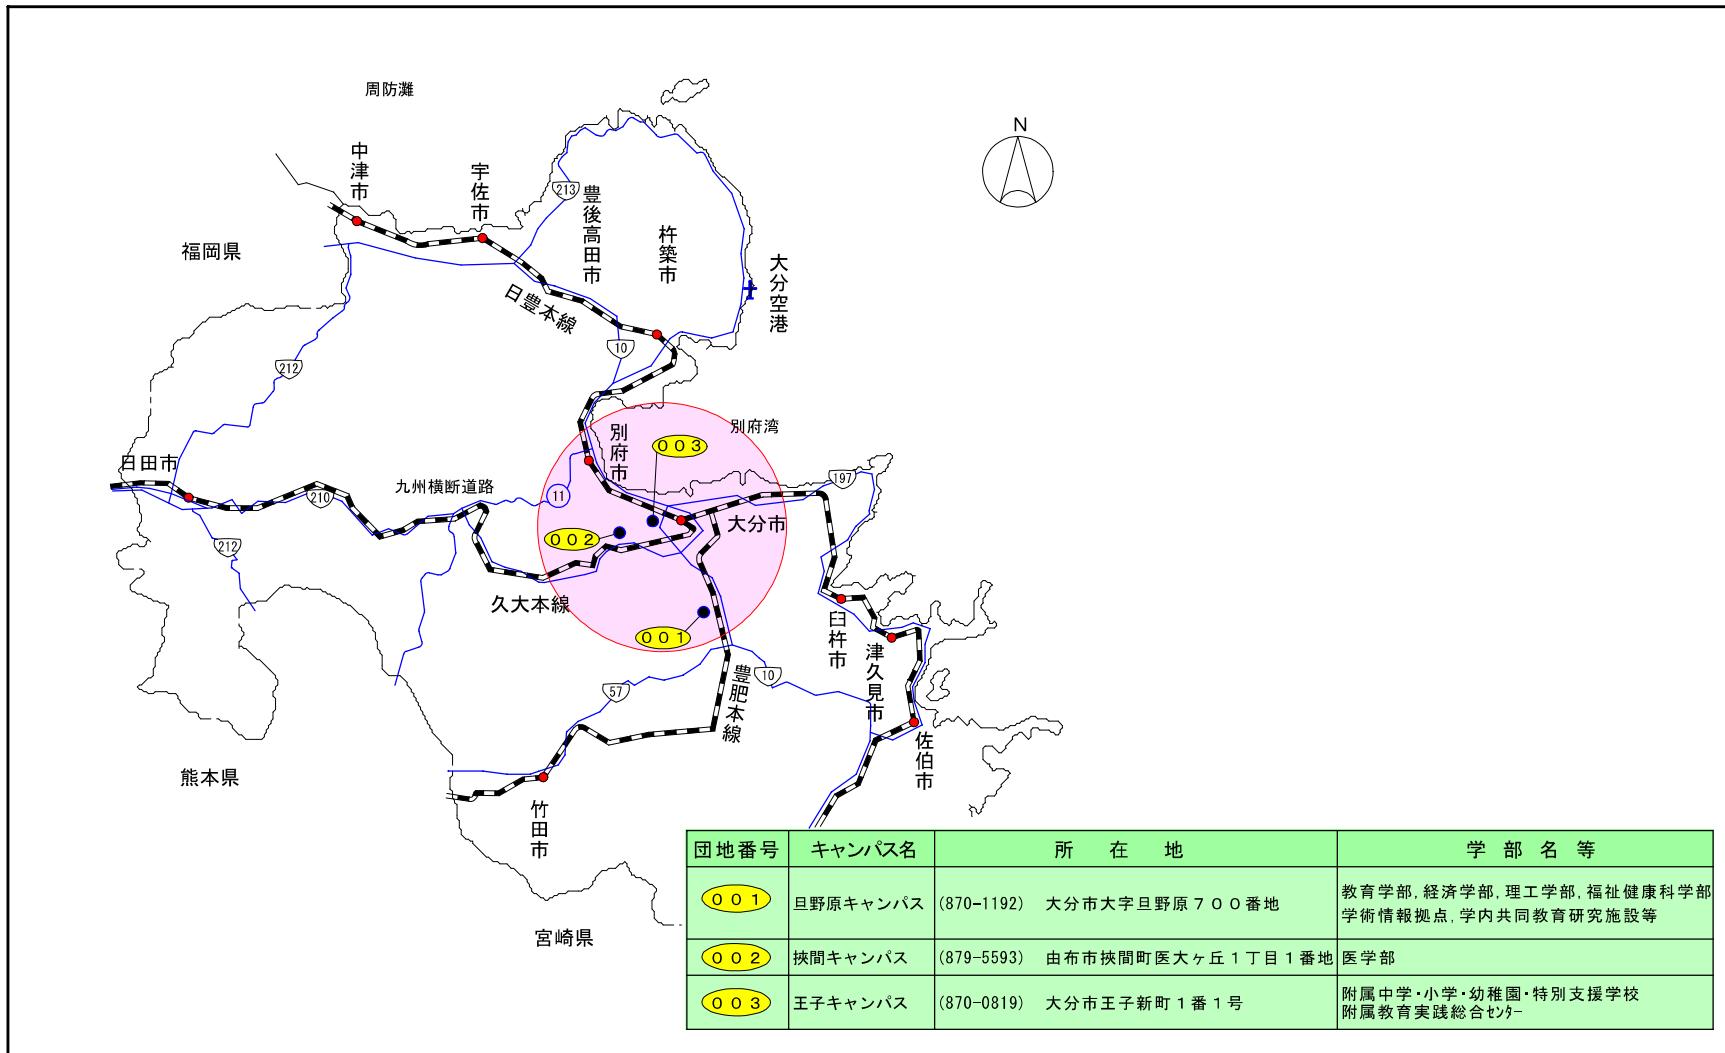


最寄り駅からの距離、交通機関及び所要時間がわかる図面

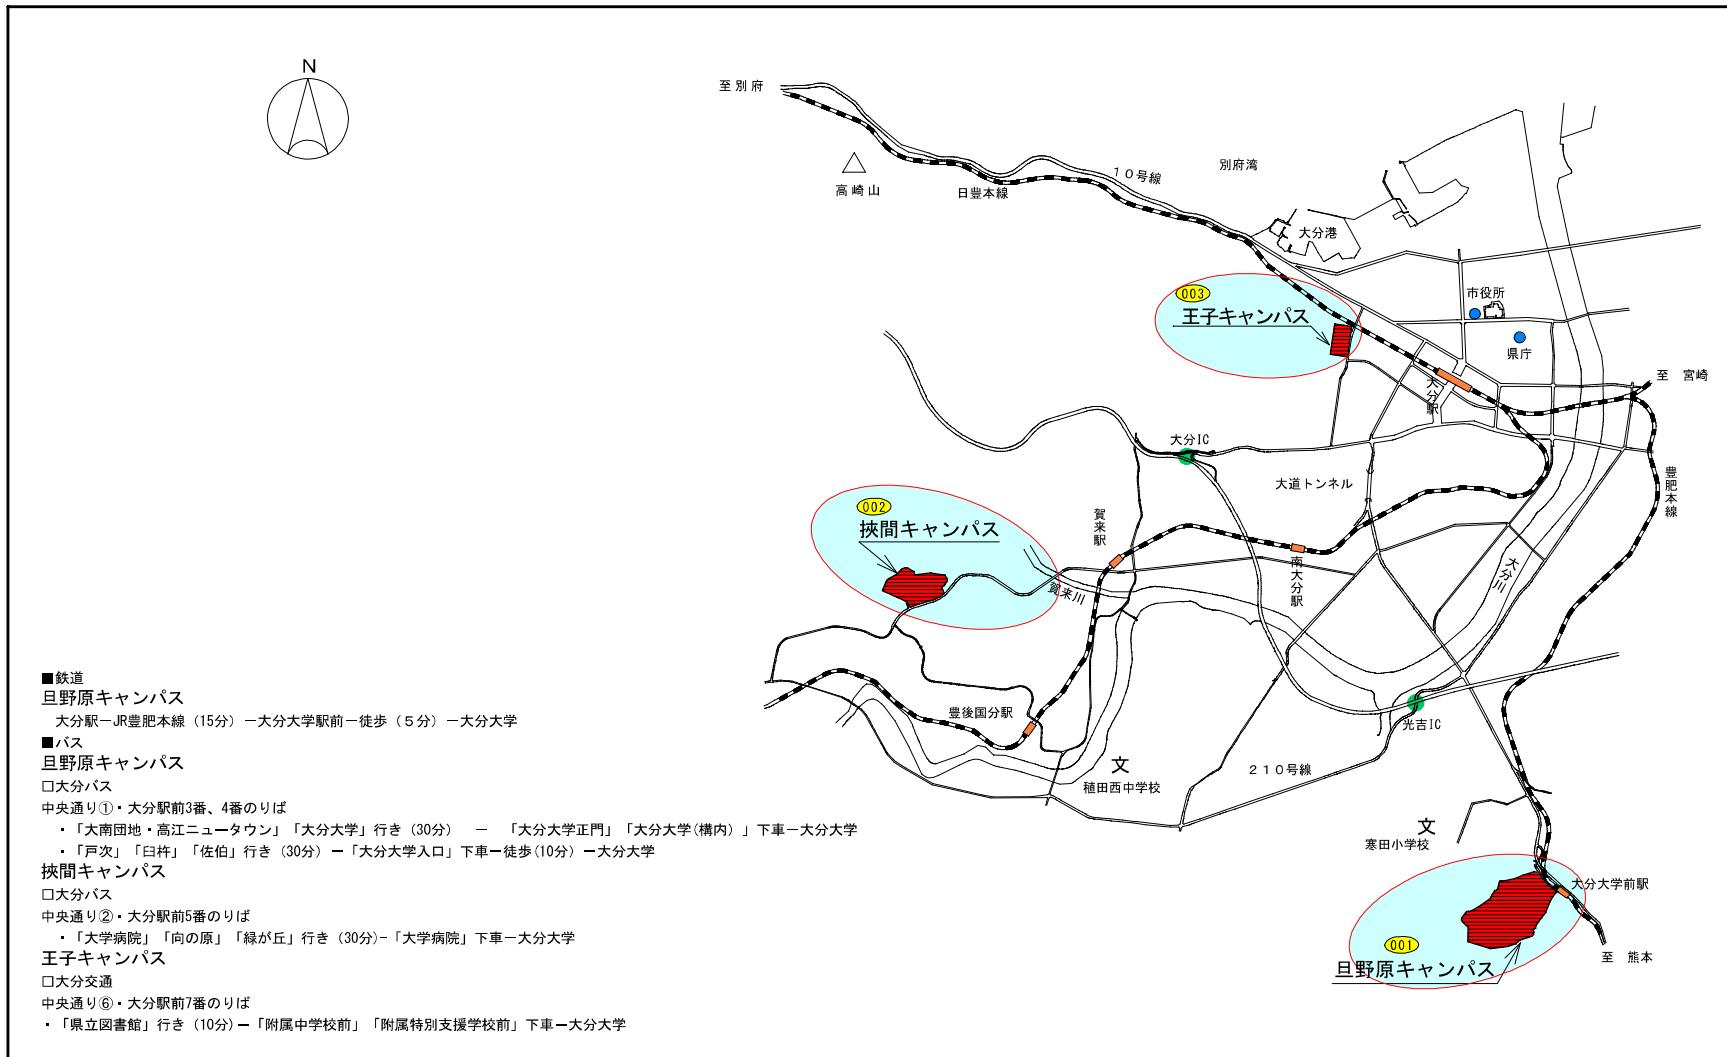

医学部医学科で使用する施設の配置図面

大分大学挾間キャンパス（配置図）

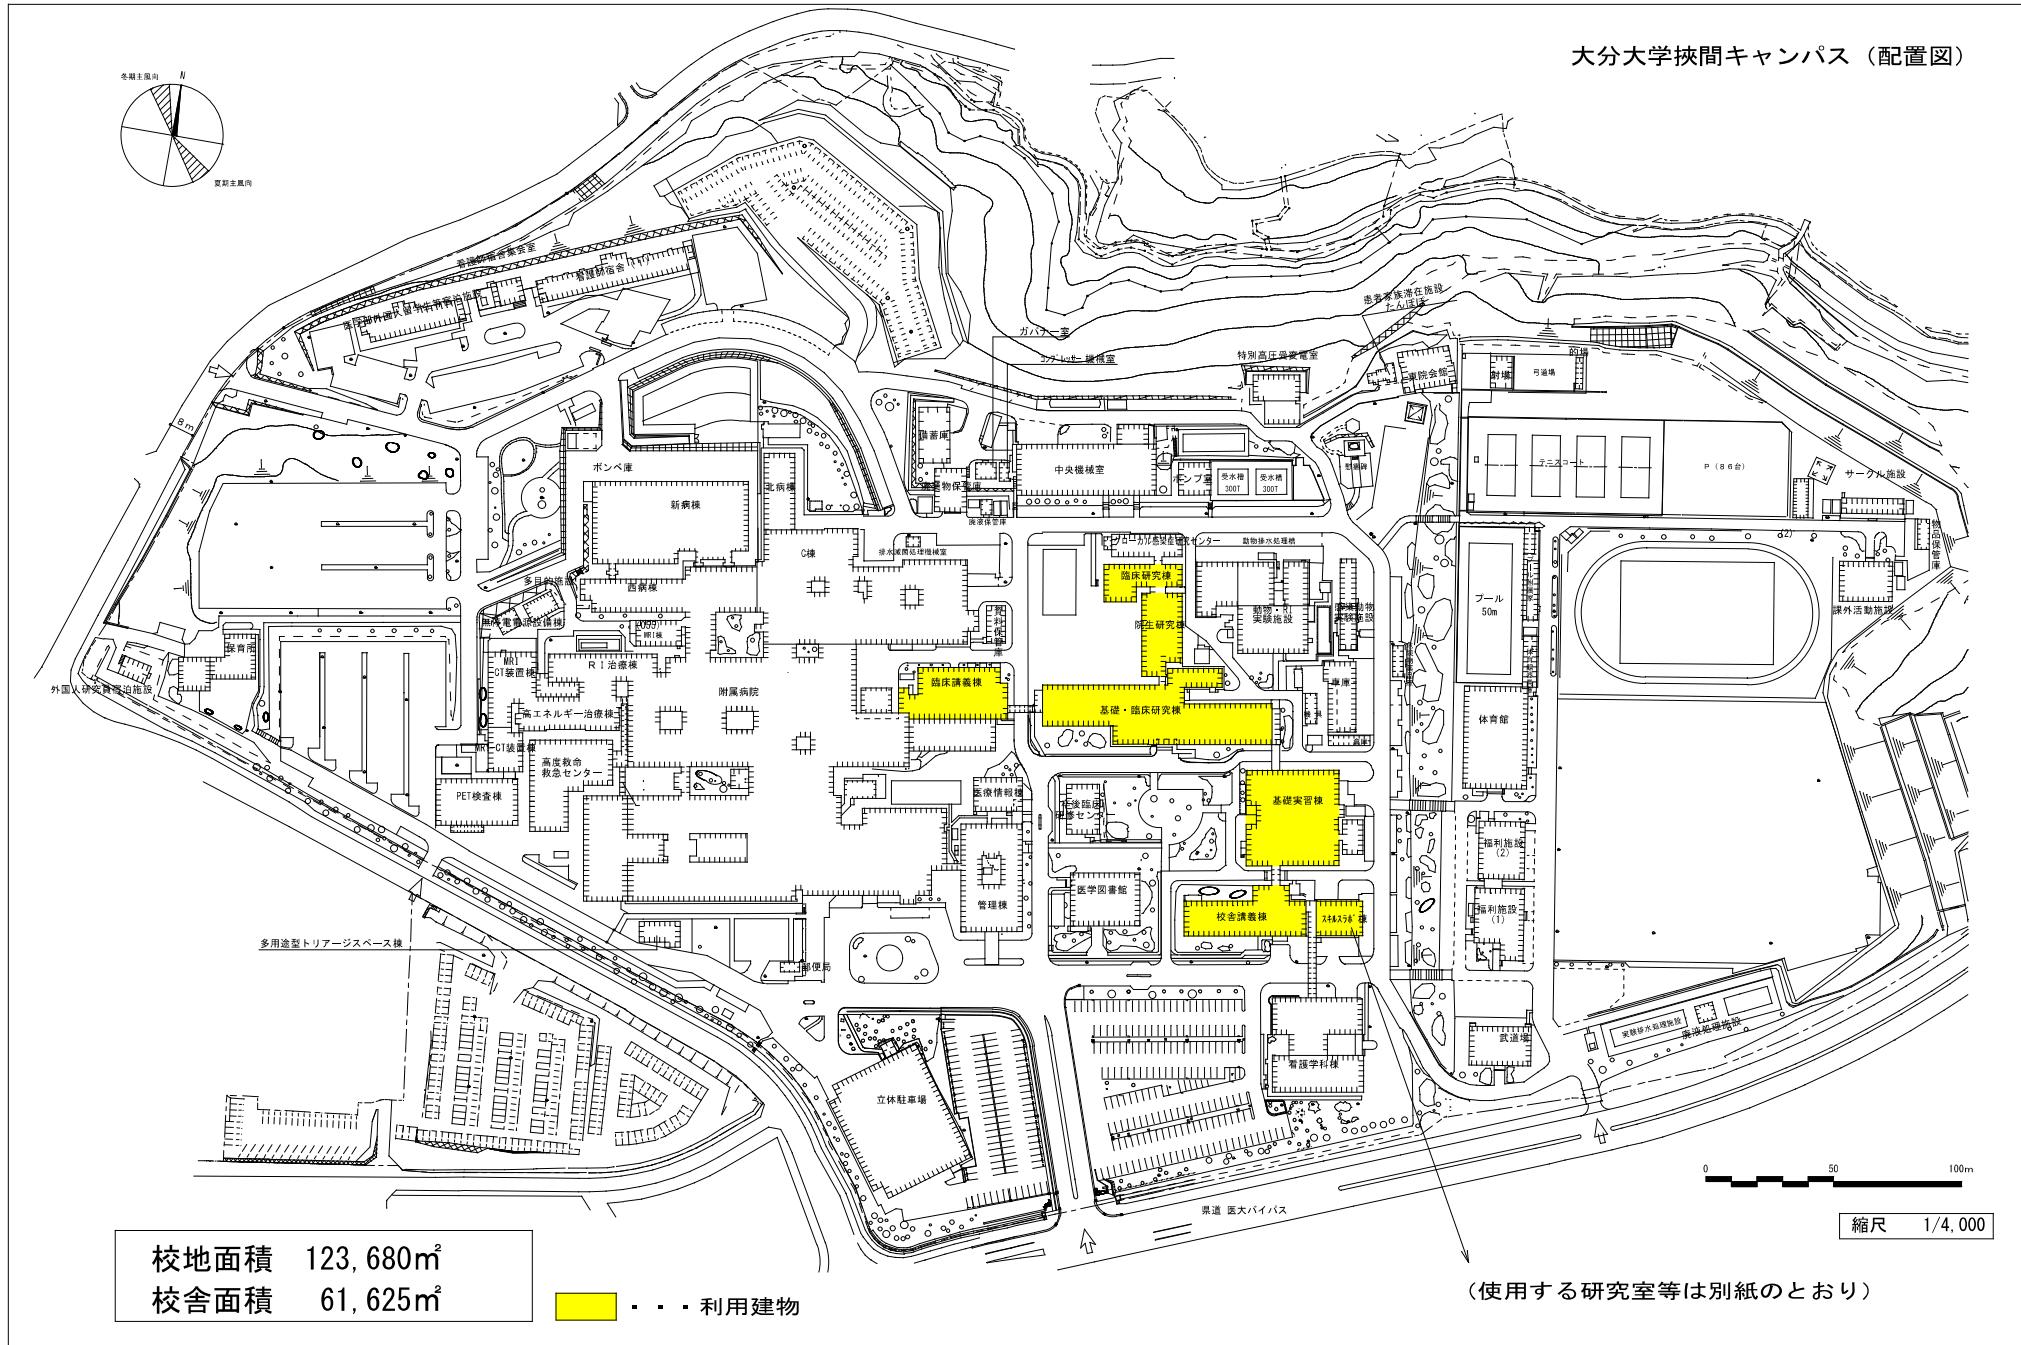

校地面積 123,680m²
校舎面積 61,625m²

■ ■ ■ 利用建物

(使用する研究室等は別紙のとおり)